


〈表記〉

	酒関連ブース		飲食関連ブース		テーブル(1800×450)	本		照明
	受付、入場関連		ステージ関連		イベントフェンス	本		椅子
	きき酒ブース		ゴミステーション		椅子	脚		主催手配テーブル(1400×600)
	インフォメーションブース		喫煙ブース		ケーブル養生			
	PRブース		事務局、運営関連		酒屋組合関係者テント			

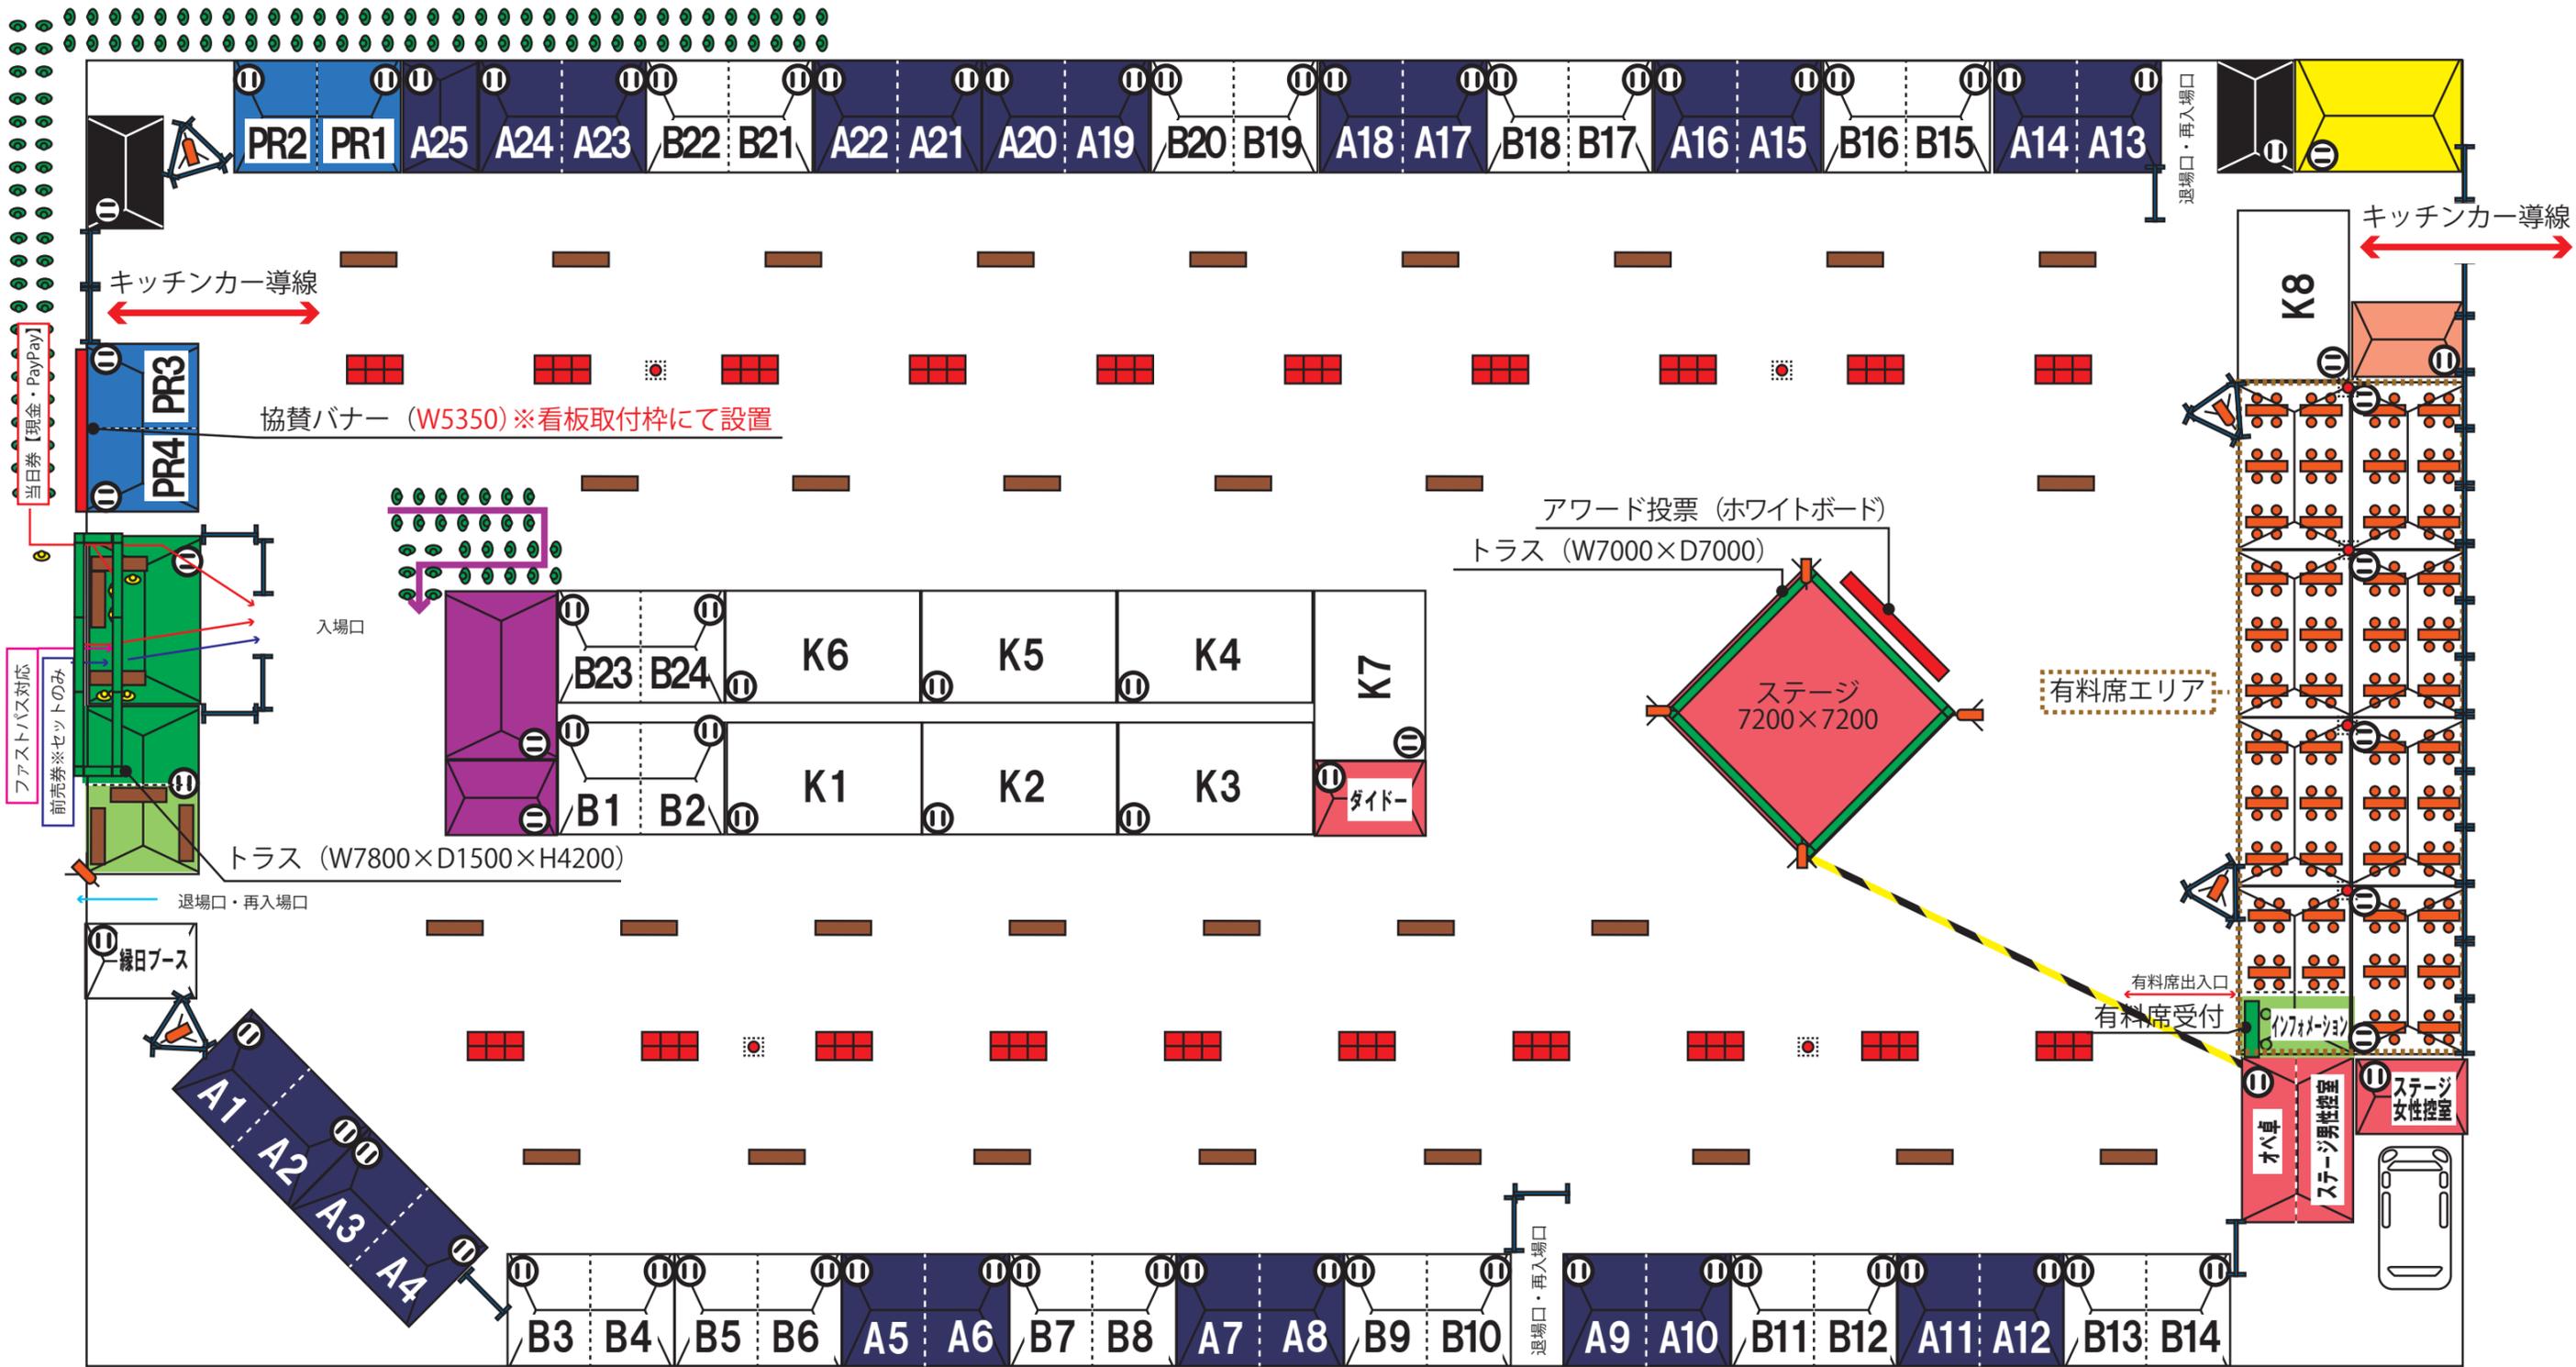

当日券【現金・PayPay】

ファストパス対応
前売券※セットのみ

トラス (W7800×D1500×H4200)

退場口・再入場口

有料席出入口
有料席受付

ステージ男性控室
ステージ女性控室

